


# Bramois Parcalle 20014

Projet Imm B C Façade EST

éch:  
1/100

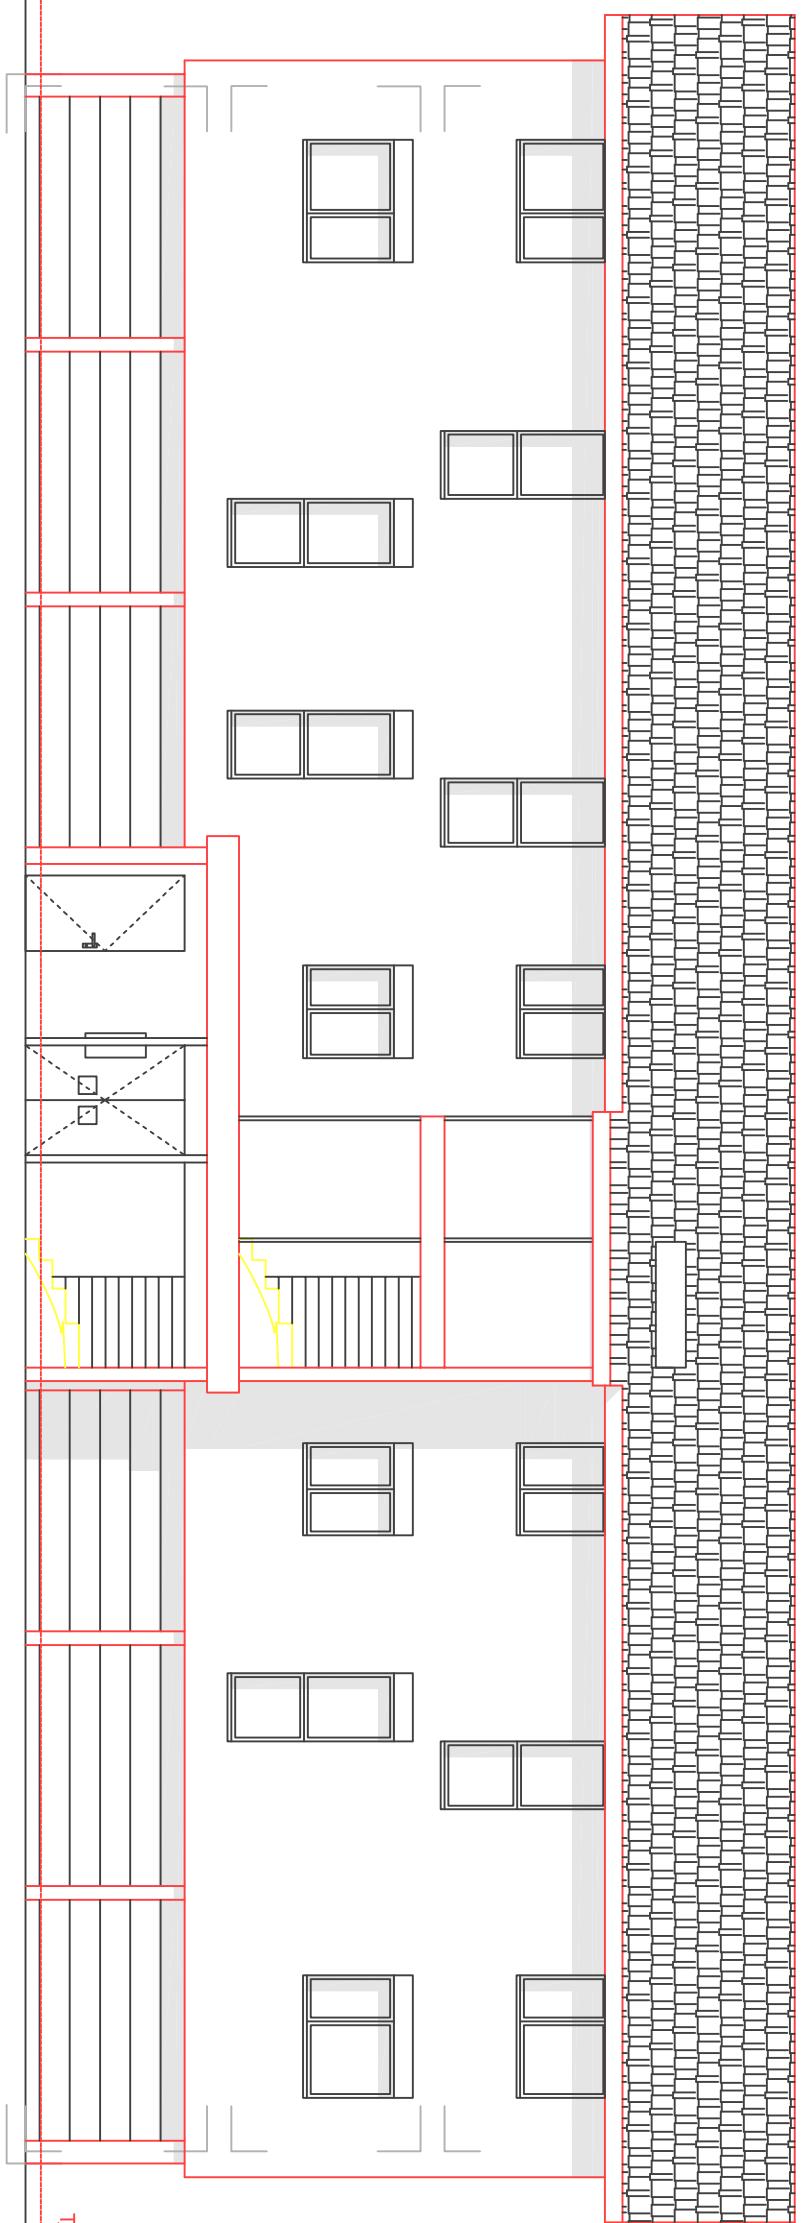

Tout

dessin  
mn  
date  
13.08.2012