
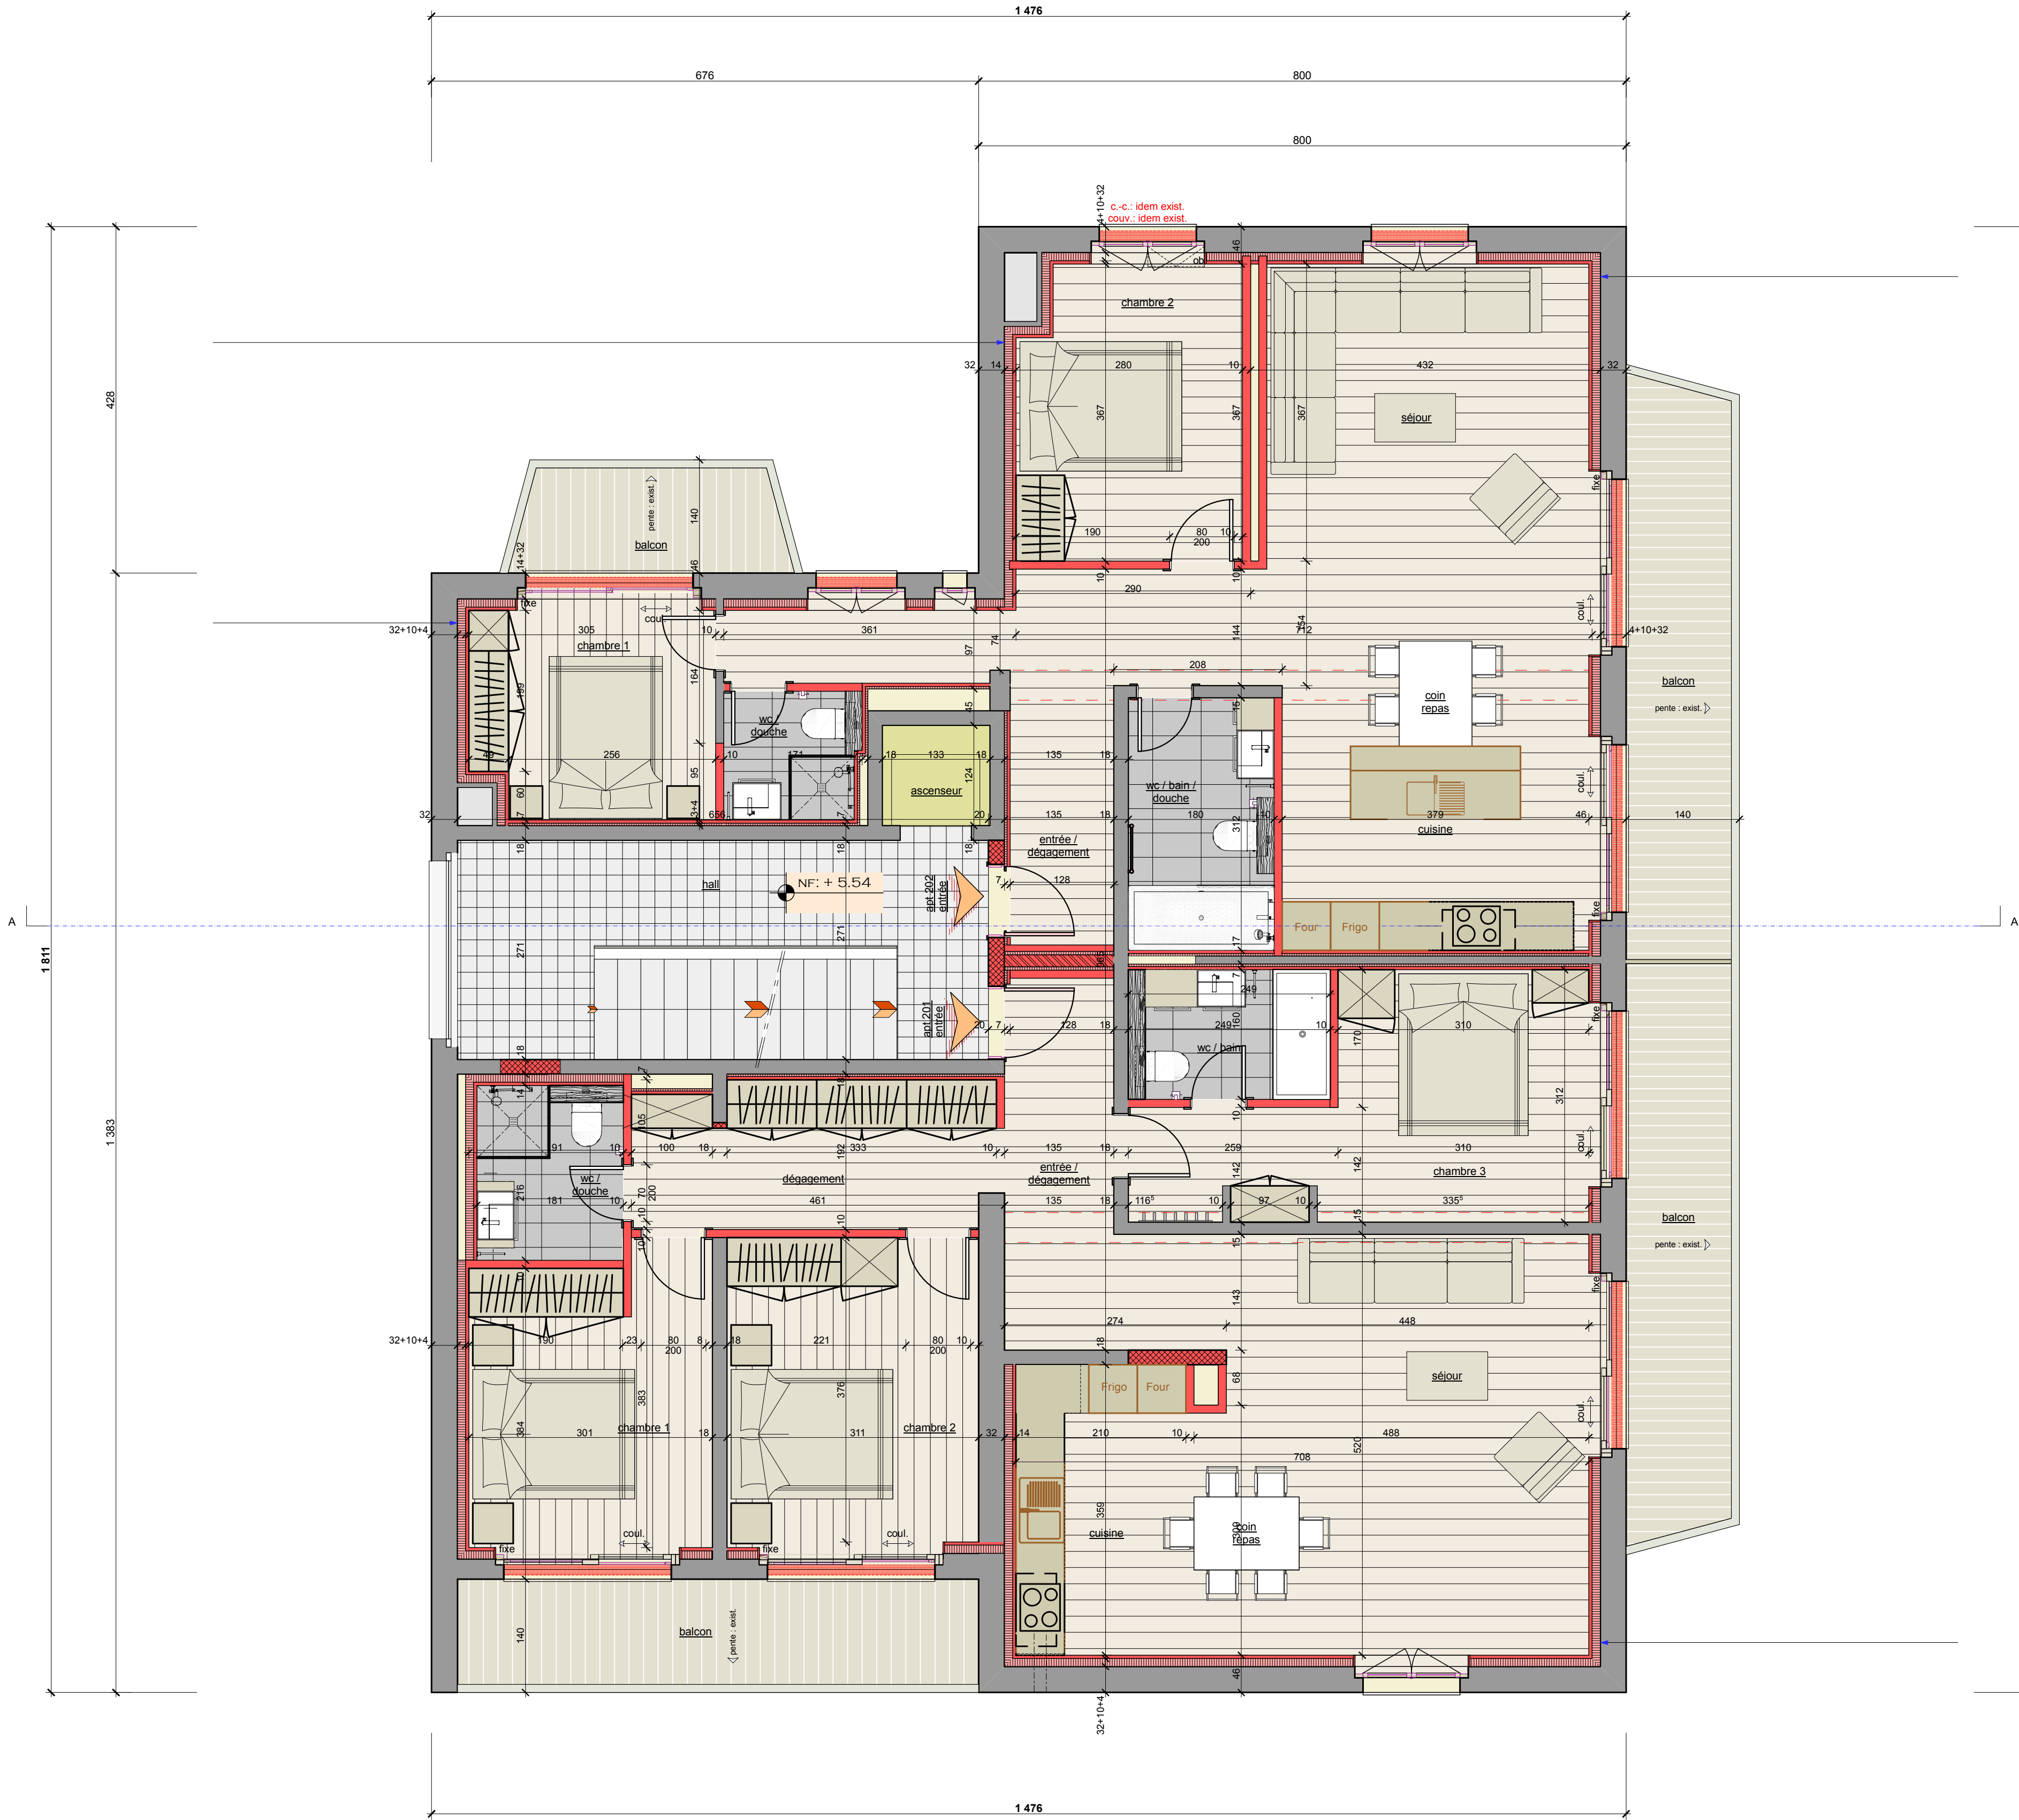


PLAN DE SITUATION

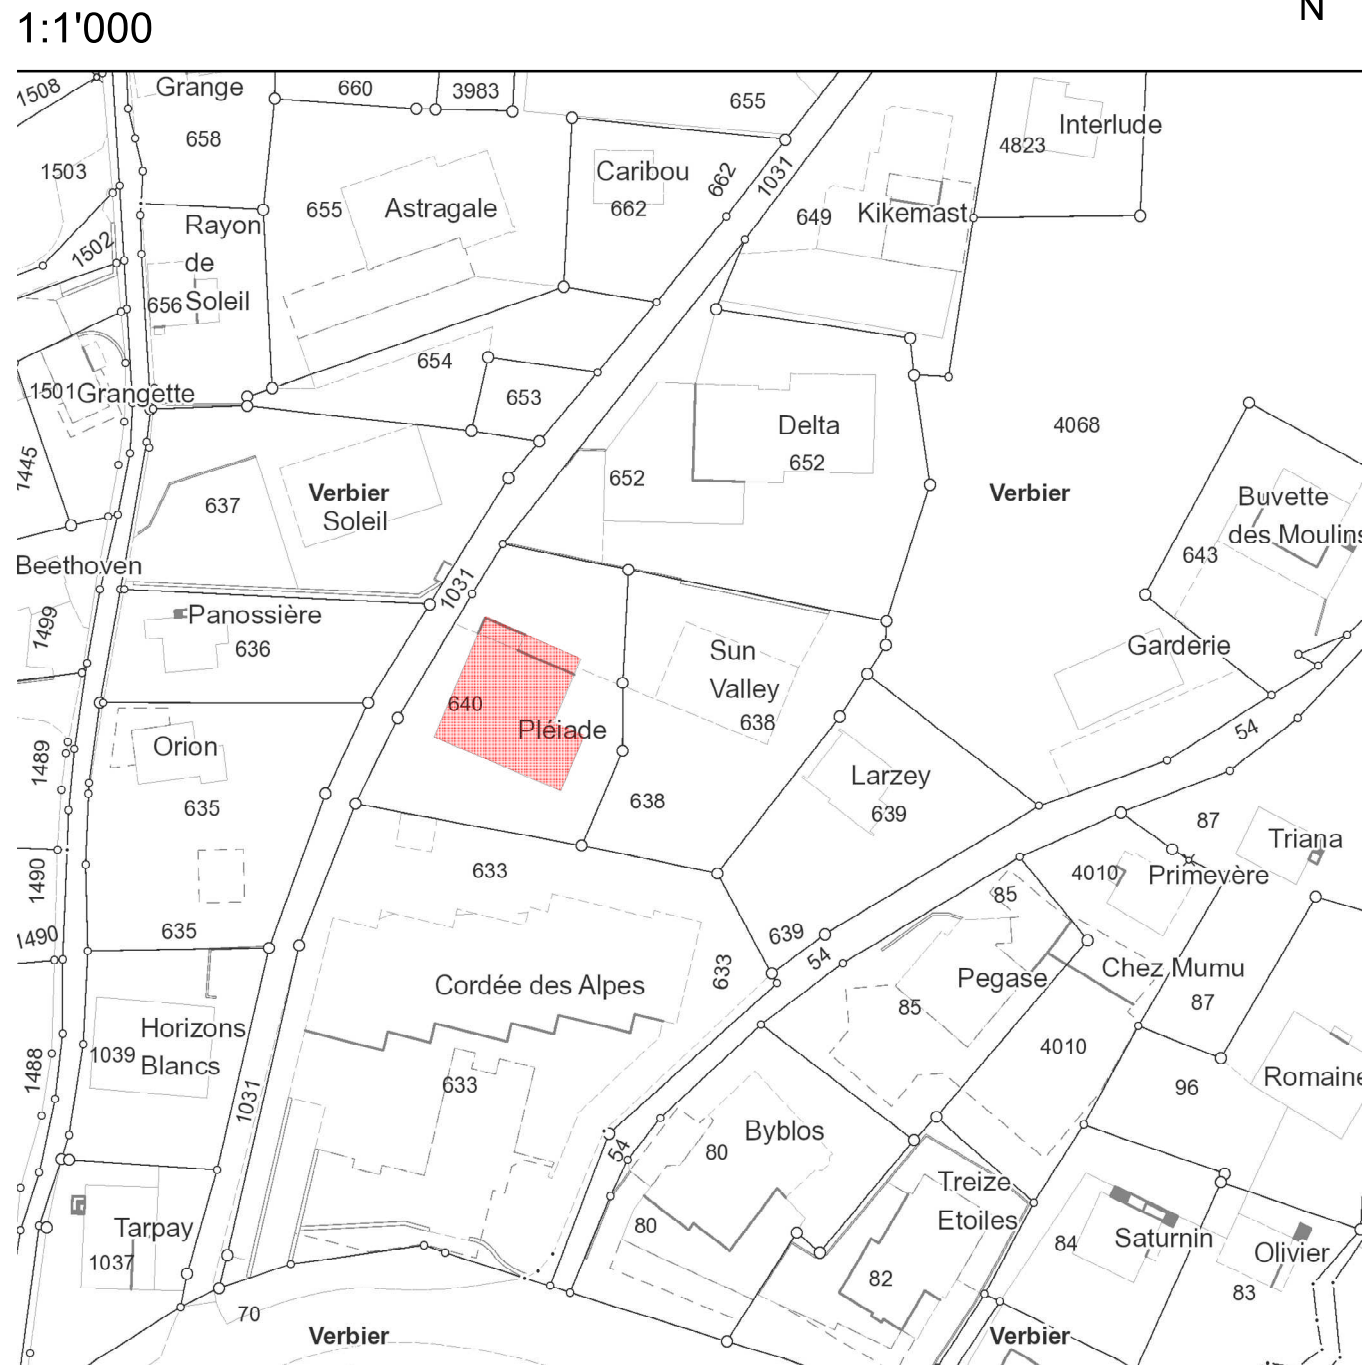

IMMEUBLE "LES PLÉIADES"
À VERBIER

EXECUTION
PROJET - 2ÈME ET 3ÈME ÉTAGE

Dessiné par:
le:
Modifié le:

S.L.
10.12.2014
01.07.2015

Dossier N° 08-54 Plan N°
Distribué le: mercredi 23 mars 2016 ECH.: 1/50
SURF.: XXX